


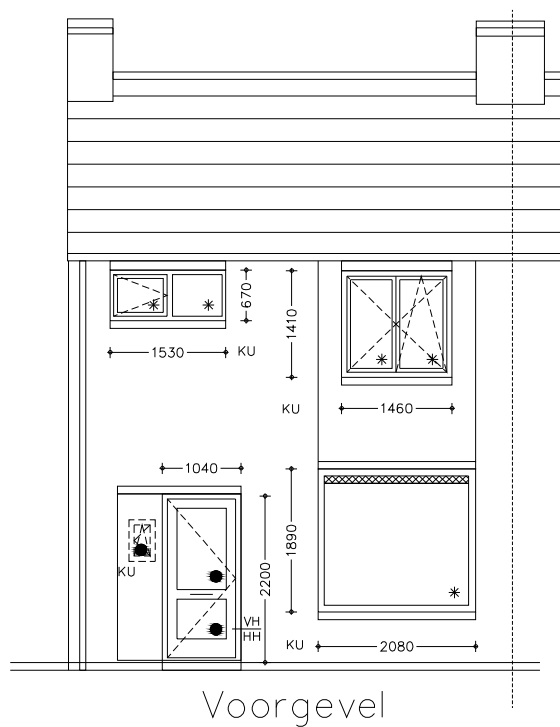

wonen limburg

Bezoekadres :
 Begijnhofstraat 41 - 43
 6041 GW Roermond
 Telefoon: 0800-1881
 Fax: 088-3850 851
 E-mail: post@wonenlimburg.nl

Adres: St Carolusstr 9

Postcode: 6075 BA

Plaats: HERKENBOSCH


Afdrukdatum: 1-5-2013

Bestandslocatie: 550.278.6075BA.000009

Aan deze tekening kunnen geen rechten ontleend worden

Alle maten in het werk te meten cq controleren

Schaal: 1:100

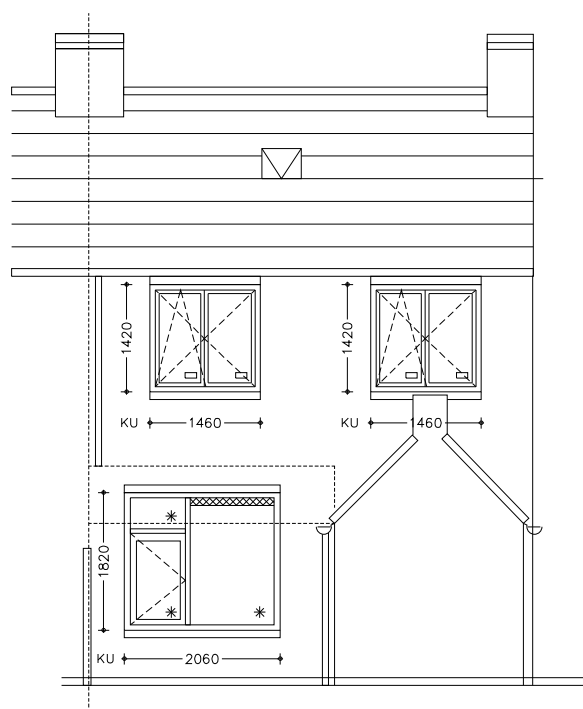

Achtergevel



wonen limburg

Bezoekadres :
 Begijnhofstraat 41 - 43
 6041 GW Roermond
 Telefoon: 0800-1881
 Fax: 088-3850 851
 E-mail: post@wonenlimburg.nl

Adres: St Carolusstr 9

Postcode: 6075 BA

Plaats: HERKENBOSCH


Afdrukdatum: 1-5-2013

Aan deze tekening kunnen geen rechten ontleend worden

Alle maten in het werk te meten cq controleren

Bestandslocatie: 550.278.6075BA.000009

Schaal: 1:100

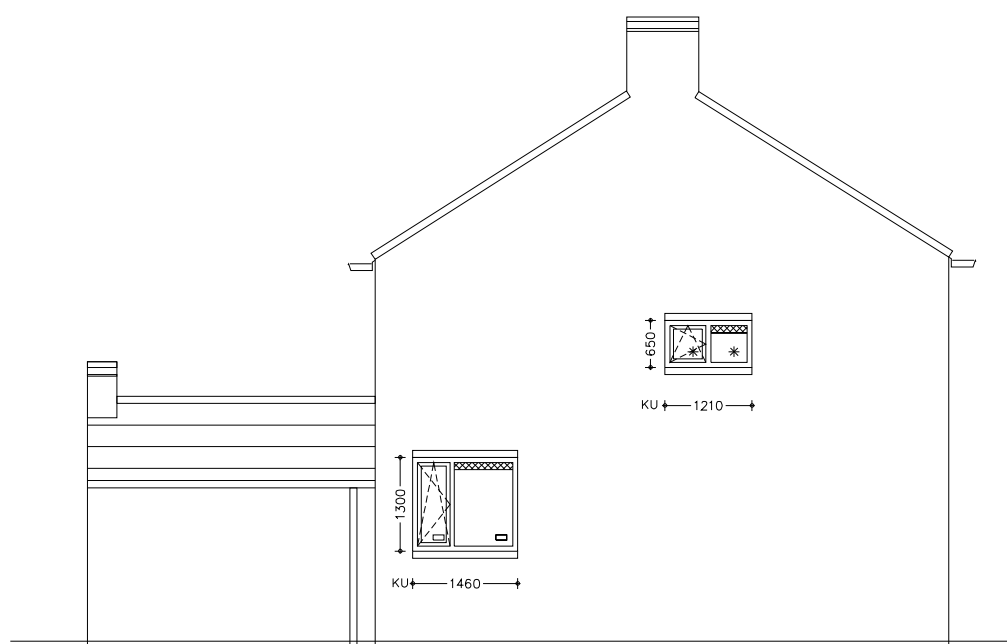

Zijgevel




wonen limburg

Bezoekadres :
 Begijnhofstraat 41 - 43
 6041 GW Roermond
 Telefoon: 0800-1881
 Fax: 088-3850 851
 E-mail: post@wonenlimburg.nl

Adres:	St Carolusstr 9
Postcode:	6075 BA
Plaats:	HERKENBOSCH
Bestandslocatie:	550.278.6075BA.000009
Schaal:	1:104

Afdrukdatum:	1-5-2013	
Aan deze tekening kunnen geen rechten ontleend worden	Alle maten in het werk te meten cq controleren	

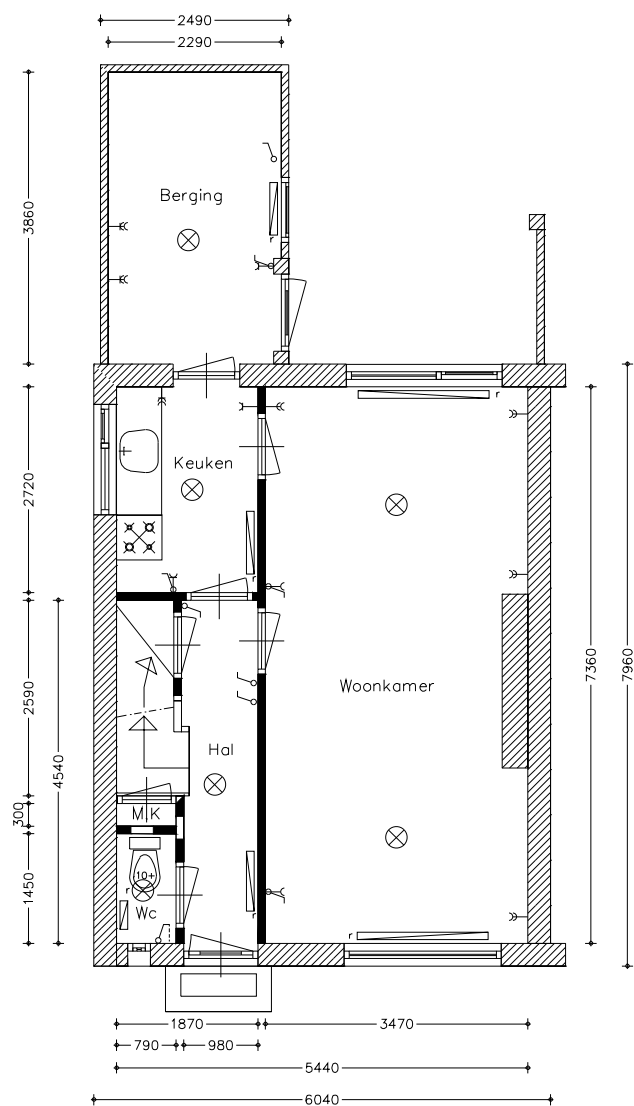

Begane grond



wonen limburg

Bezoekadres :
 Begijnhofstraat 41 - 43
 6041 GW Roermond
 Telefoon: 0800-1881
 Fax: 088-3850 851
 E-mail: post@wonenlimburg.nl

Adres: St Carolusstr 9

Postcode: 6075 BA

Plaats: HERKENBOSCH


Afdrukdatum: 1-5-2013

Bestandslocatie: 550.278.6075BA.000009

Aan deze tekening kunnen geen rechten ontleend worden

Alle maten in het werk te meten cq controleren

Schaal: 1:100

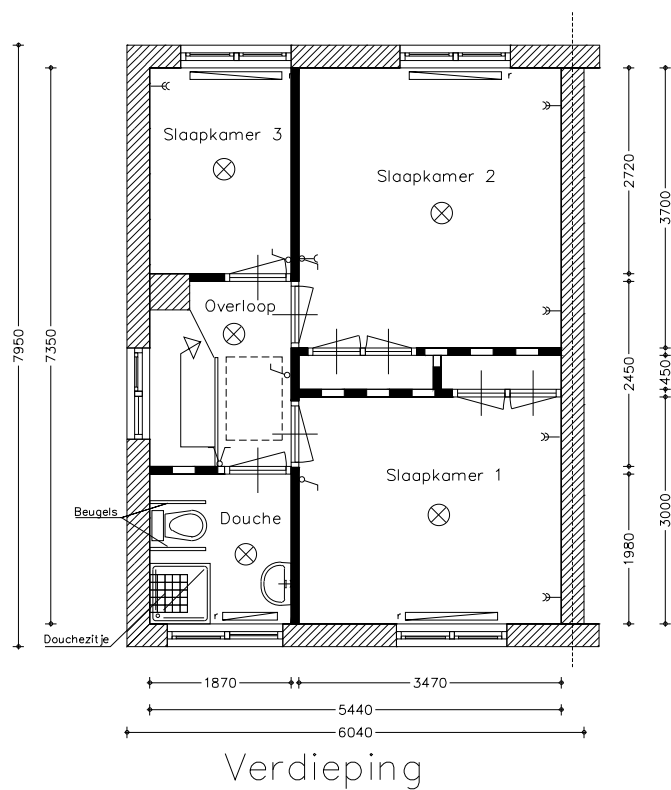

wonen limburg

Bezoekadres :
 Begijnhofstraat 41 - 43
 6041 GW Roermond
 Telefoon: 0800-1881
 Fax: 088-3850 851
 E-mail: post@wonenlimburg.nl

Adres: St Carolusstr 9

Postcode: 6075 BA

Plaats: HERKENBOSCH


Afdrukdatum: 1-5-2013

Aan deze tekening kunnen geen rechten ontleend worden

Alle maten in het werk te meten cq controleren

Bestandslocatie: 550.278.6075BA.000009

Schaal: 1:100

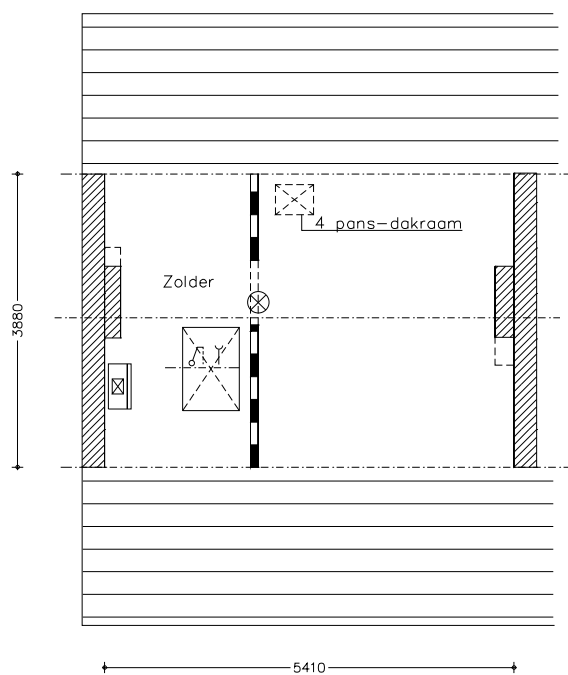

Zolder



wonen limburg

Bezoekadres :
 Begijnhofstraat 41 - 43
 6041 GW Roermond
 Telefoon: 0800-1881
 Fax: 088-3850 851
 E-mail: post@wonenlimburg.nl

Adres: St Carolusstr 9

Postcode: 6075 BA

Plaats: HERKENBOSCH


Afdrukdatum: 1-5-2013

Bestandslocatie: 550.278.6075BA.000009

Aan deze tekening kunnen geen rechten ontleend worden

Alle maten in het werk te meten cq controleren

Schaal: 1:100

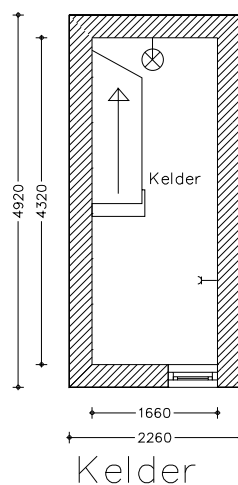

wonen limburg

Bezoekadres :
 Begijnhofstraat 41 - 43
 6041 GW Roermond
 Telefoon: 0800-1881
 Fax: 088-3850 851
 E-mail: post@wonenlimburg.nl

Adres:	St Carolusstr 9
Postcode:	6075 BA
Plaats:	HERKENBOSCH
Bestandslocatie:	550.278.6075BA.000009
Schaal:	1:100

Afdrukdatum:	1-5-2013	
Aan deze tekening kunnen geen rechten ontleend worden	Alle maten in het werk te meten cq controleren	